


膜结构工程图纸

急救中心院内锅炉房东侧

2023-07-16

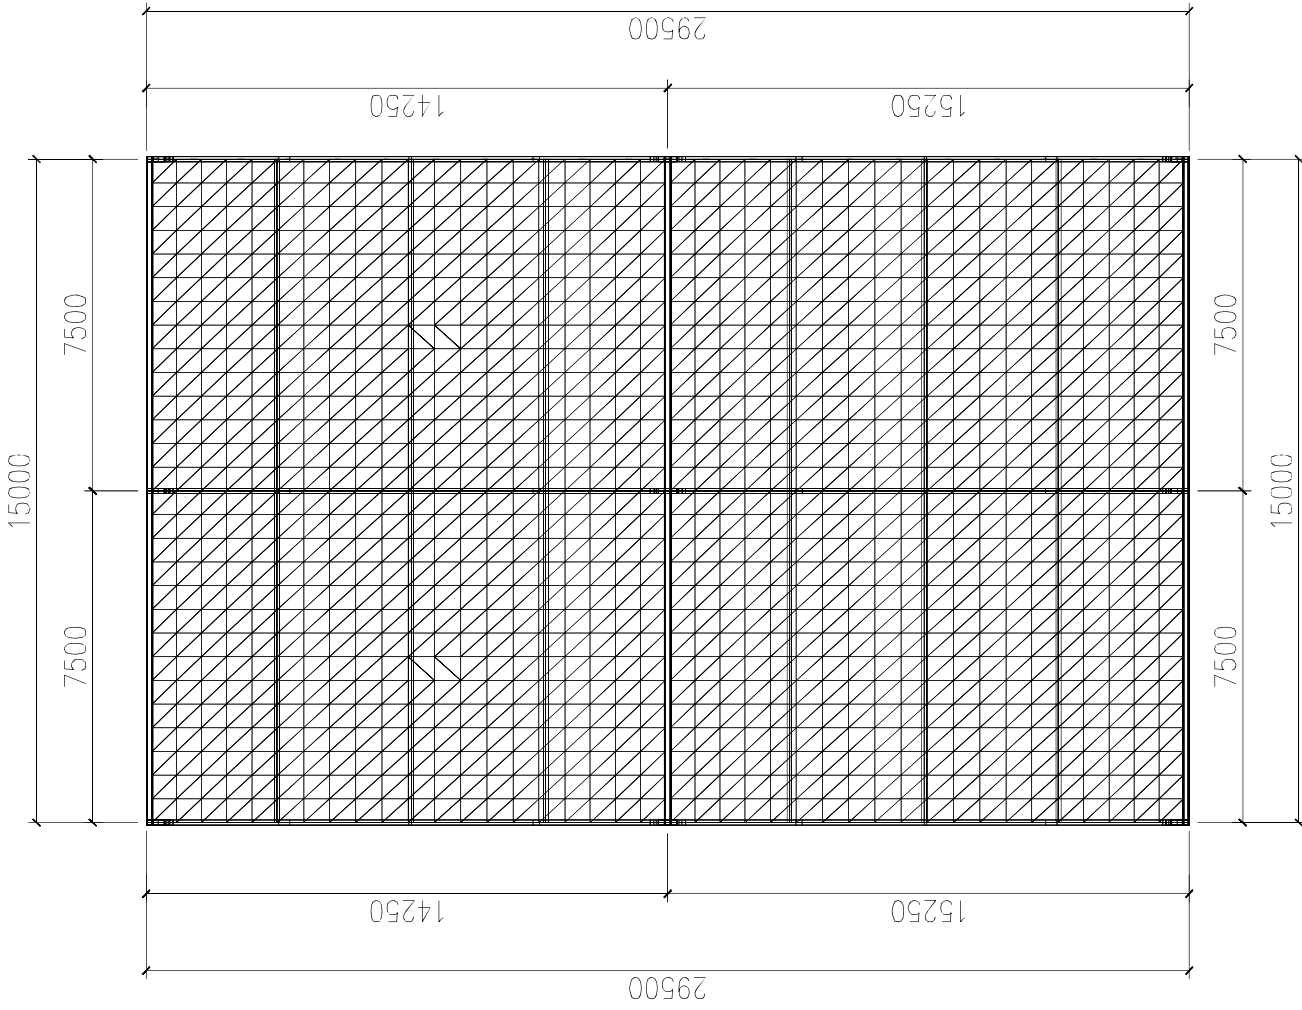

- 注意事项:
- 1 切勿以比例量度此图, 一切应以图示数字为准。
 - 2 阅读了此图须与其他有关图纸配合。
 - 3 图示所有尺寸均须由施工人员在工地现场求证。
 - 4 如遇到尺寸问题, 均以现场尺寸为准。
 - 5 设计图纸只对建设单位认可的建筑物有效。
 - 6 图纸使用及修改必须经过设计人员允许。

工程名称
PROJECT
设计
DESIGNER
总设计师
CHIEF-DESIGNER

审核
APPROVED
制
DRAWER
校
PROV.-REAKER

审定
图
对


审核
CHECKER
比例
SCALE
日期
DATE

第一次变更
REV.1
第二次变更
REV.2
第三次变更
REV.3
2023-07-16

图类
TYPE
图名
DRAWING

平面图
方案图

客户签名
CLIENT SIGNATURE
图号
NUMBER

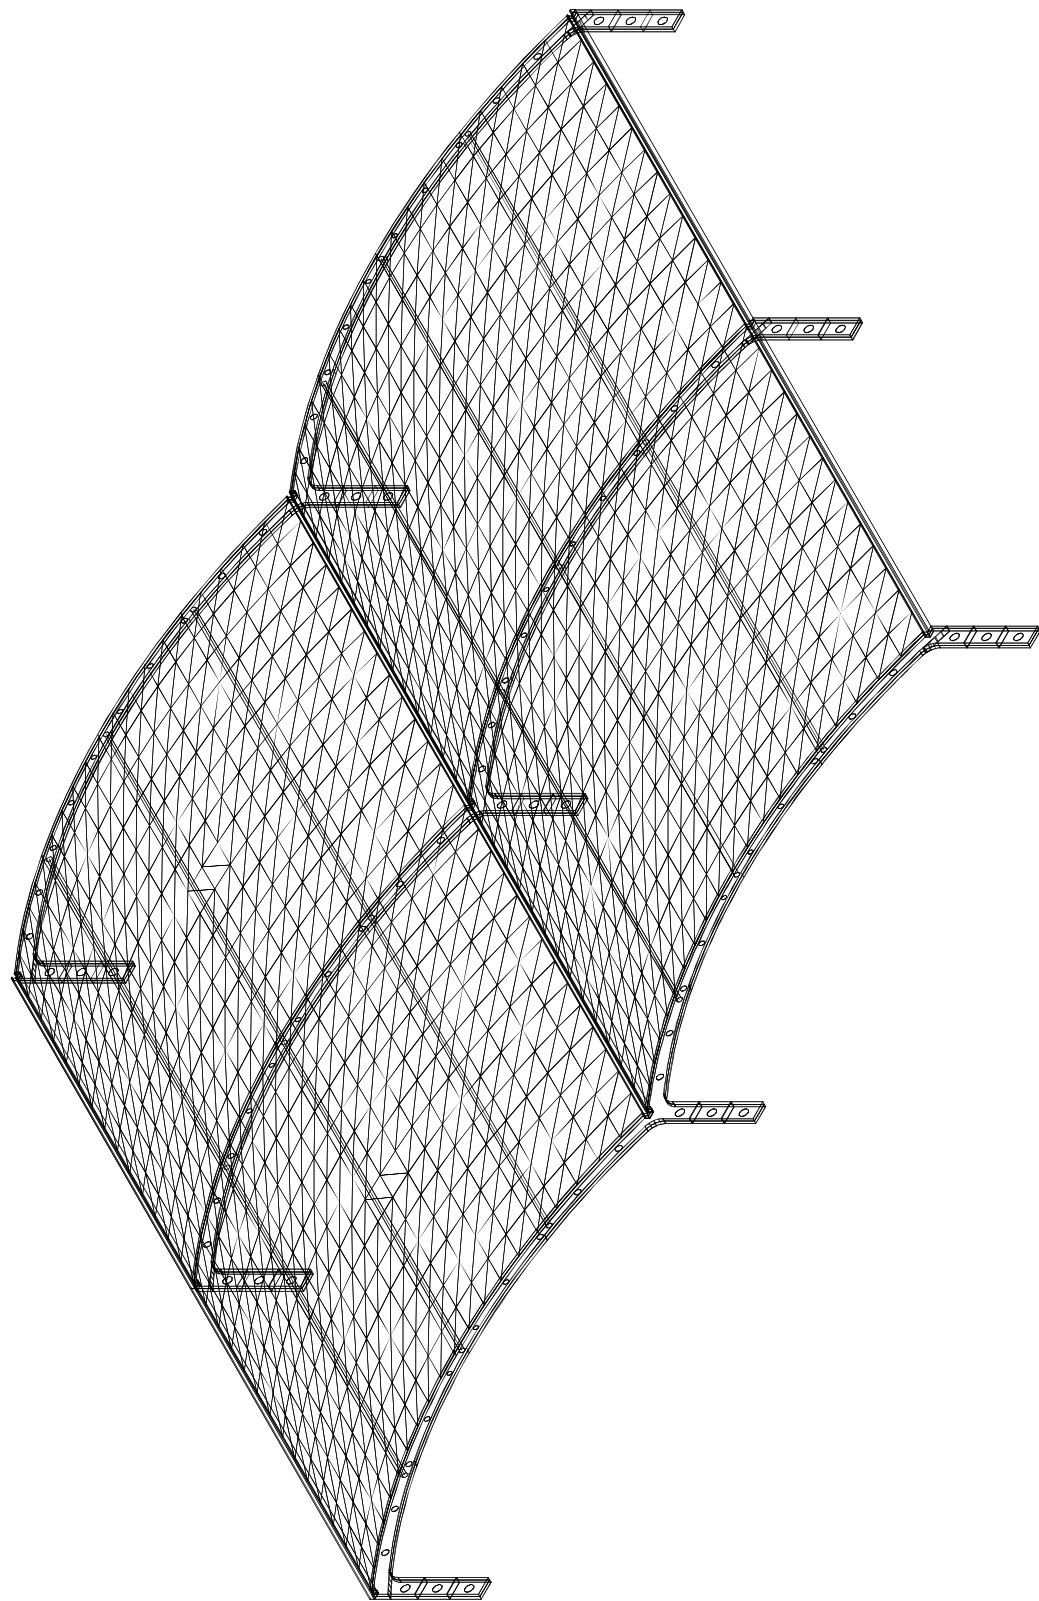

注意事项:
1 切勿以比例量度此图,一切应以图示数字为准。
2 阅读了解此图须与所有有关图纸配合。
3 图示所有尺寸均须由施工人员在工地现场求证。
4 如测尺寸问题,均以现场尺寸为准。
5 设计图纸只对建设单位认可的建筑物有效。
6 图纸使用及修改必须经过设计人员允许。

工程名称
PROJECT
设计
DESIGNER
总设计师
CHIEF DESIGNER

审定
APPROVED
制图
DRAWER
校对
PROOF-READER


审核
CHECKER
比例
SCALE
日期
DATE

第一次变更
REV.1
第二次变更
REV.2
第三次变更
REV.3

图类
TYPE
图名
DRAWING

西南等轴侧视图
方案图

客户签名
CLIENT SIGNATURE
图号
NUMBER

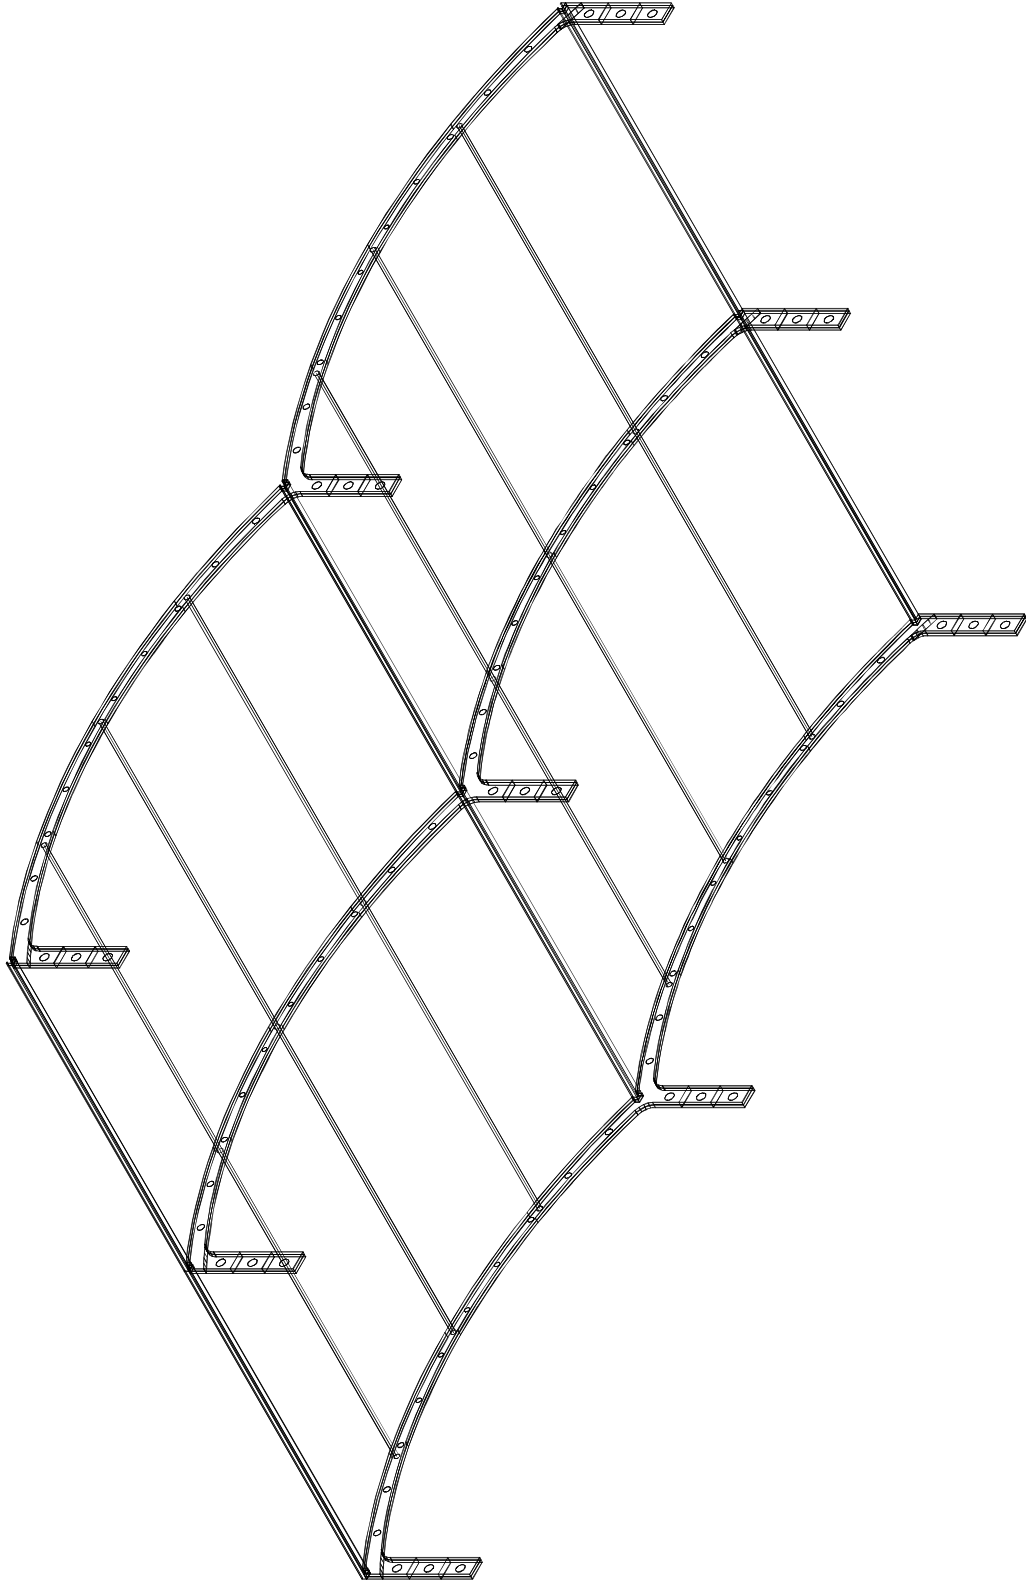

注意事项：
1 切勿以比例量度此图，一切应以图示数字为准。
2 阅读了解此图须与其余有关图纸配合。
3 图示所有尺寸均须由施工人员在工地现场求证。
4 如遇到尺寸问题，均以现场尺寸为准。
5 设计图纸只供建设单位认可的建筑物使用。
6 图纸使用及修改必须经过设计人员允许。

工程名称
PROJECT
设计
DESIGNER
总设计师
CHIEF DESIGNER

审定
APPROVED
制图
DRAWER
校对
PROVT-REAKER

审核
CHECKER
比例
SCALE
日期
DATE

第一次变更
REV.1
第二次变更
REV.2
第三次变更
REV.3

图类
TYPE
图名
DRAWING

骨架图
方案图

客户签名
CLIENT SIGNATURE
图号
NUMBER

