


膜结构停车棚工程图纸

连廊北侧

2023-07-16

装订线

装订线

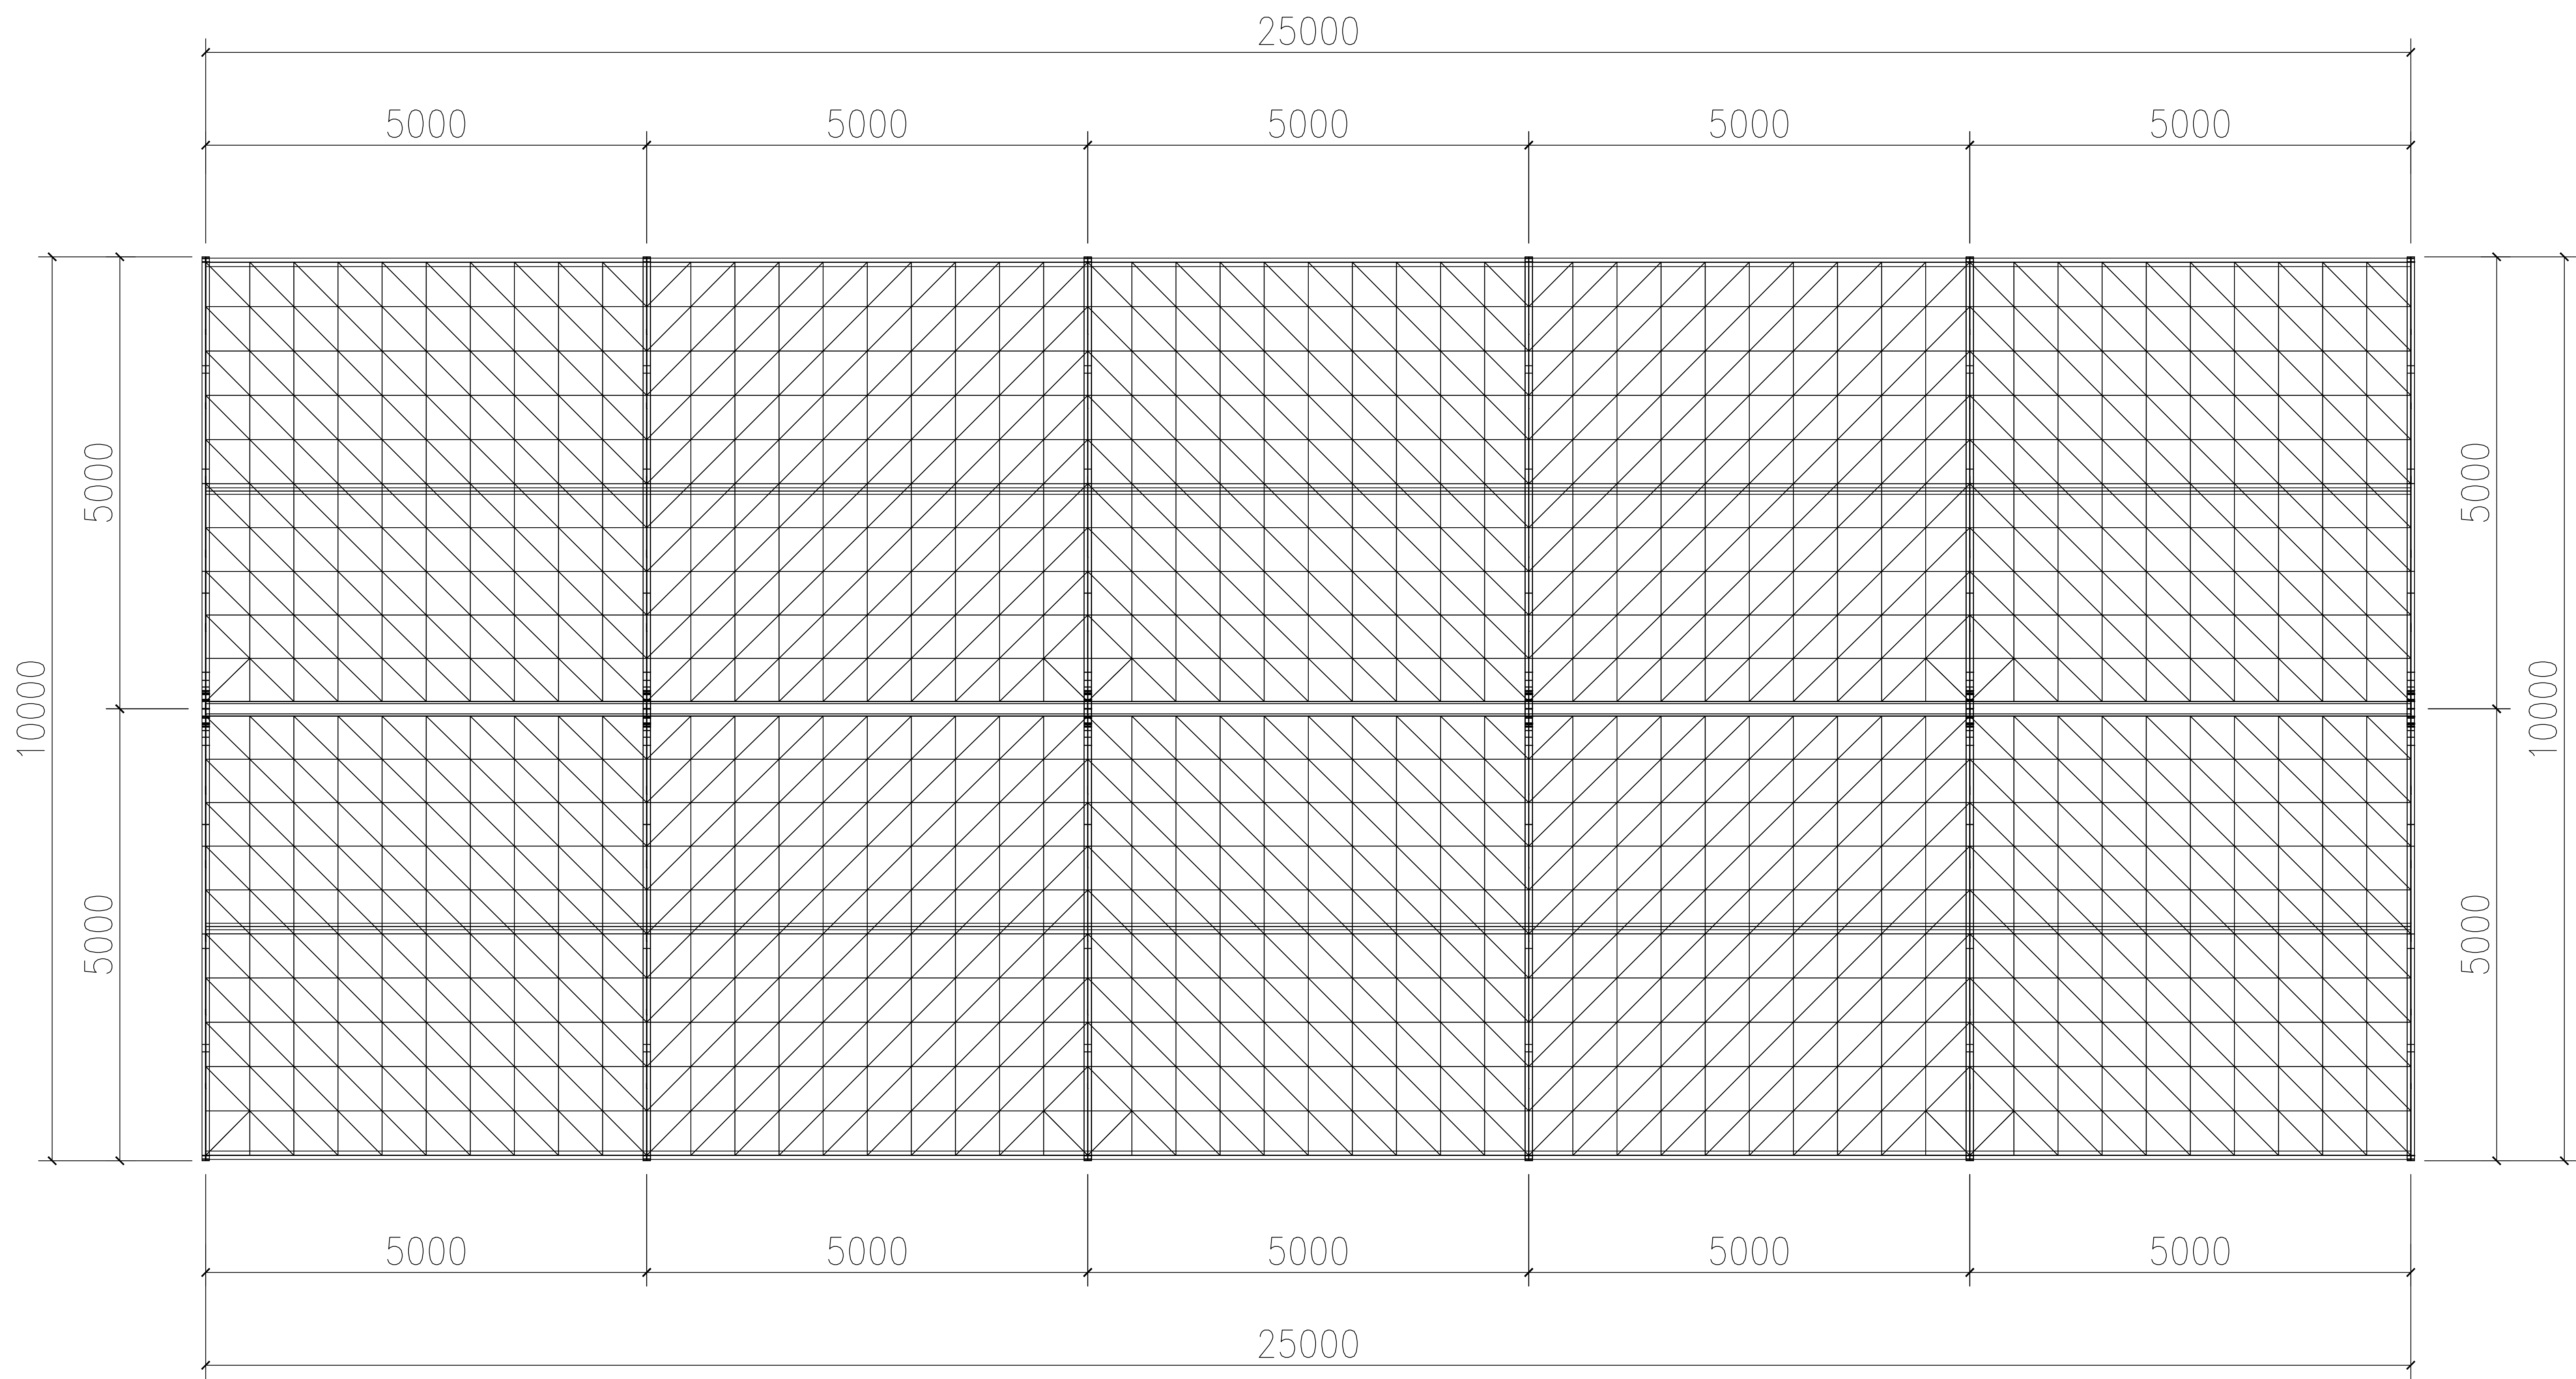


注意事项：
1 切勿以比例量度此图，一切应依图示数字为准。
2 阅读了解此图须与其他有关图纸配合。
3 图示所有尺寸均须由施工人员在工地现场求证。
4 如遇尺寸问题，均以现场尺寸为准。
5 设计图纸只对建设单位认可的建筑单体有效。
6 图纸使用及修改必须经过设计人员允许。

工程名称 PROJECT	膜结构停车棚工程	审 定 APPROVED		审 核 CHECKER		第一次变更 REV.1		图 类 TYPE	平面尺寸图	客 户 签 名 CLIENT SIGNATURE	
设 计 DESIGNER		制 图 DRAWER		比 例 SCALE		第二次变更 REV.2					
总 设 计 师 CHIEF-DESIGNER		校 对 PROVF-REAKER		日 期 DATE	2023-07-16	第三次变更 REV.3			方 案 图	图 号 NUMBER	


装订线

装订线

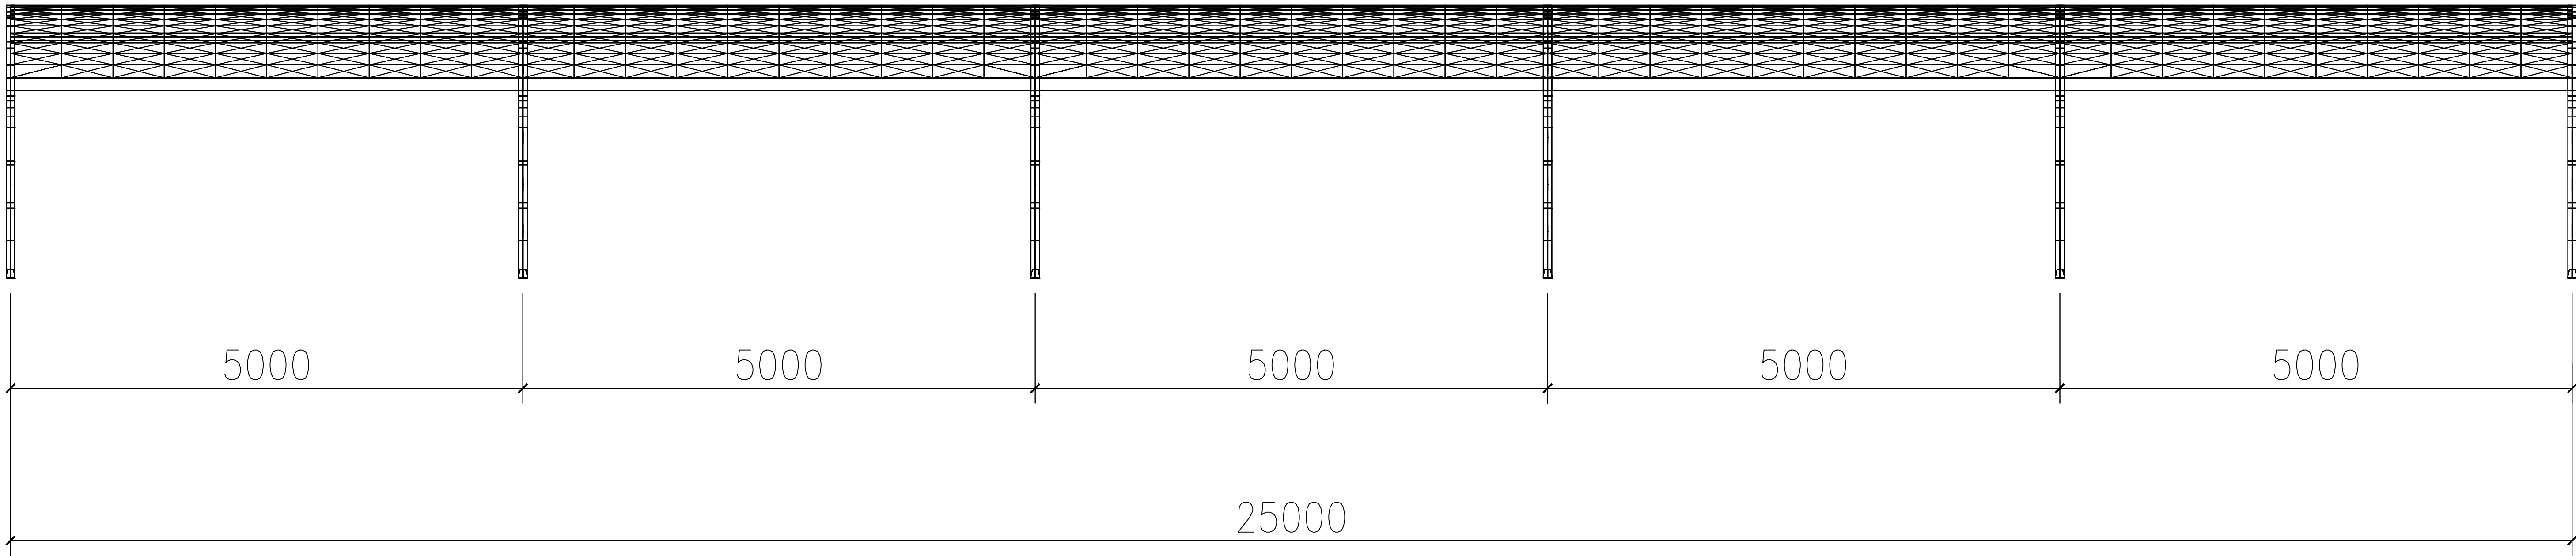


注意事项：
1 切勿以比例量度此图，一切应依图示数字为准。
2 阅读了解此图须与其他有关图纸配合。
3 图示所有尺寸均须由施工人员在工地现场求证。
4 如遇尺寸问题，均以现场尺寸为准。
5 设计图纸只对建设单位认可的建筑单体有效。
6 图纸使用及修改必须经过设计人员允许。

工程名称 PROJECT	膜结构停车棚工程	审 定 APPROVED		审 核 CHECKER		第一次变更 REV.1		图 类 TYPE	立面尺寸图	客 户 签 名 CLIENT SIGNATURE	
设 计 DESIGNER		制 图 DRAWER		比 例 SCALE		第二次变更 REV.2					
总 设 计 师 CHIEF-DESIGNER		校 对 PROVF-REAKER		日 期 DATE	2023-07-16	第三次变更 REV.3		图 名 DRAWING	方案图	图 号 NUMBER	

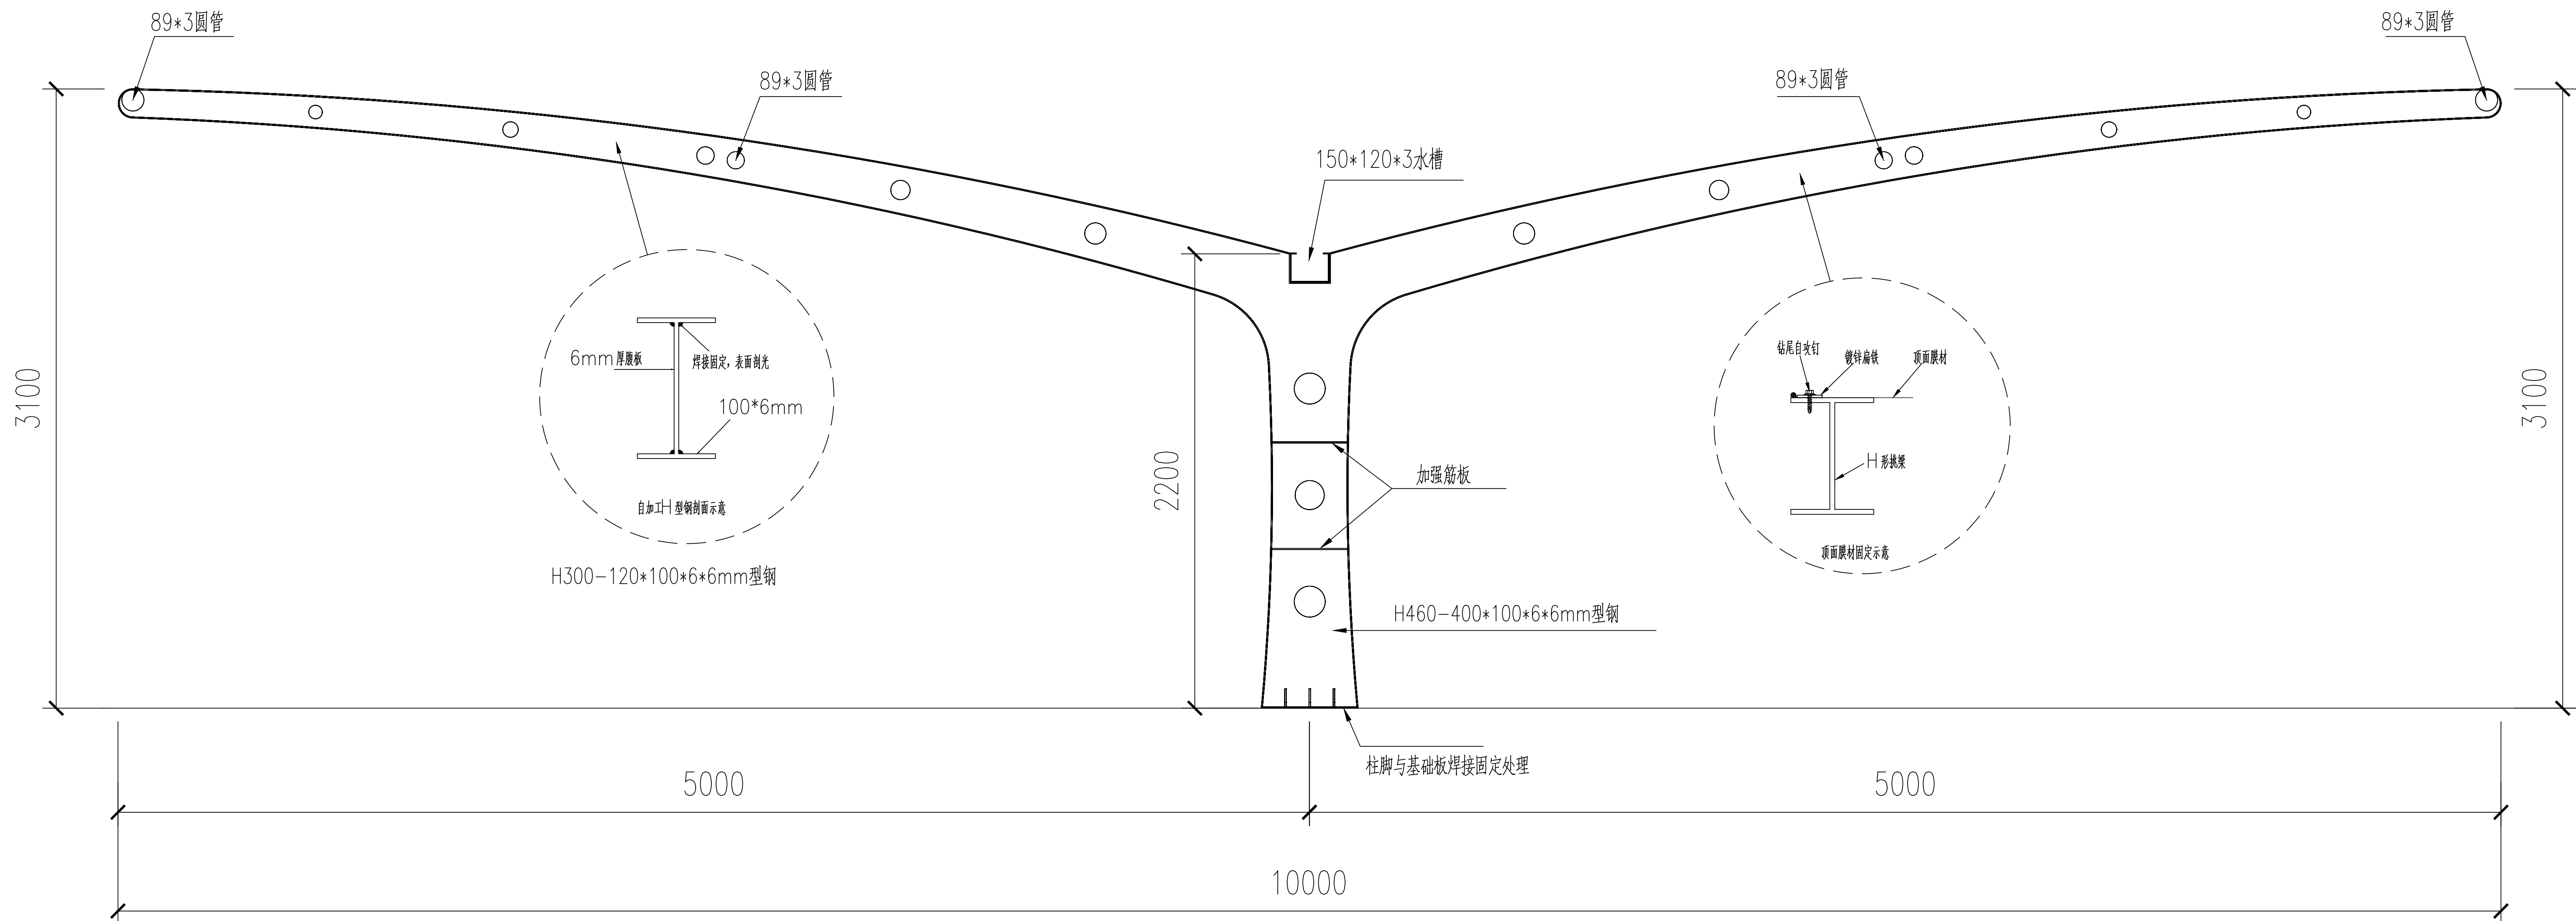


- 注意事项:
- 切勿以比例量度此图，一切应依图示数字为准。
 - 阅读了解此图须与其他有关图纸配合。
 - 图示所有尺寸均须由施工人员在工地现场求证。
 - 如遇尺寸问题，均以现场尺寸为准。
 - 设计图纸只对建设单位认可的建筑单体有效。
 - 图纸使用及修改必须经过设计人员允许。

工程名称 PROJECT	膜结构停车棚工程	审 定 APPROVED		审 核 CHECKER		第一次变更 REV.1		图 类 TYPE	剖面尺寸图	客户 签名 CLIENT SIGNATURE	
设 计 DESIGNER		制 图 DRAWER		比 例 SCALE		第二次变更 REV.2		图 名 DRAWING	方案图	图 号 NUMBER	
总 设 计 师 CHIEF-DESIGNER		校 对 PROVF-REAKER		日 期 DATE	2023-07-16	第三次变更 REV.3					

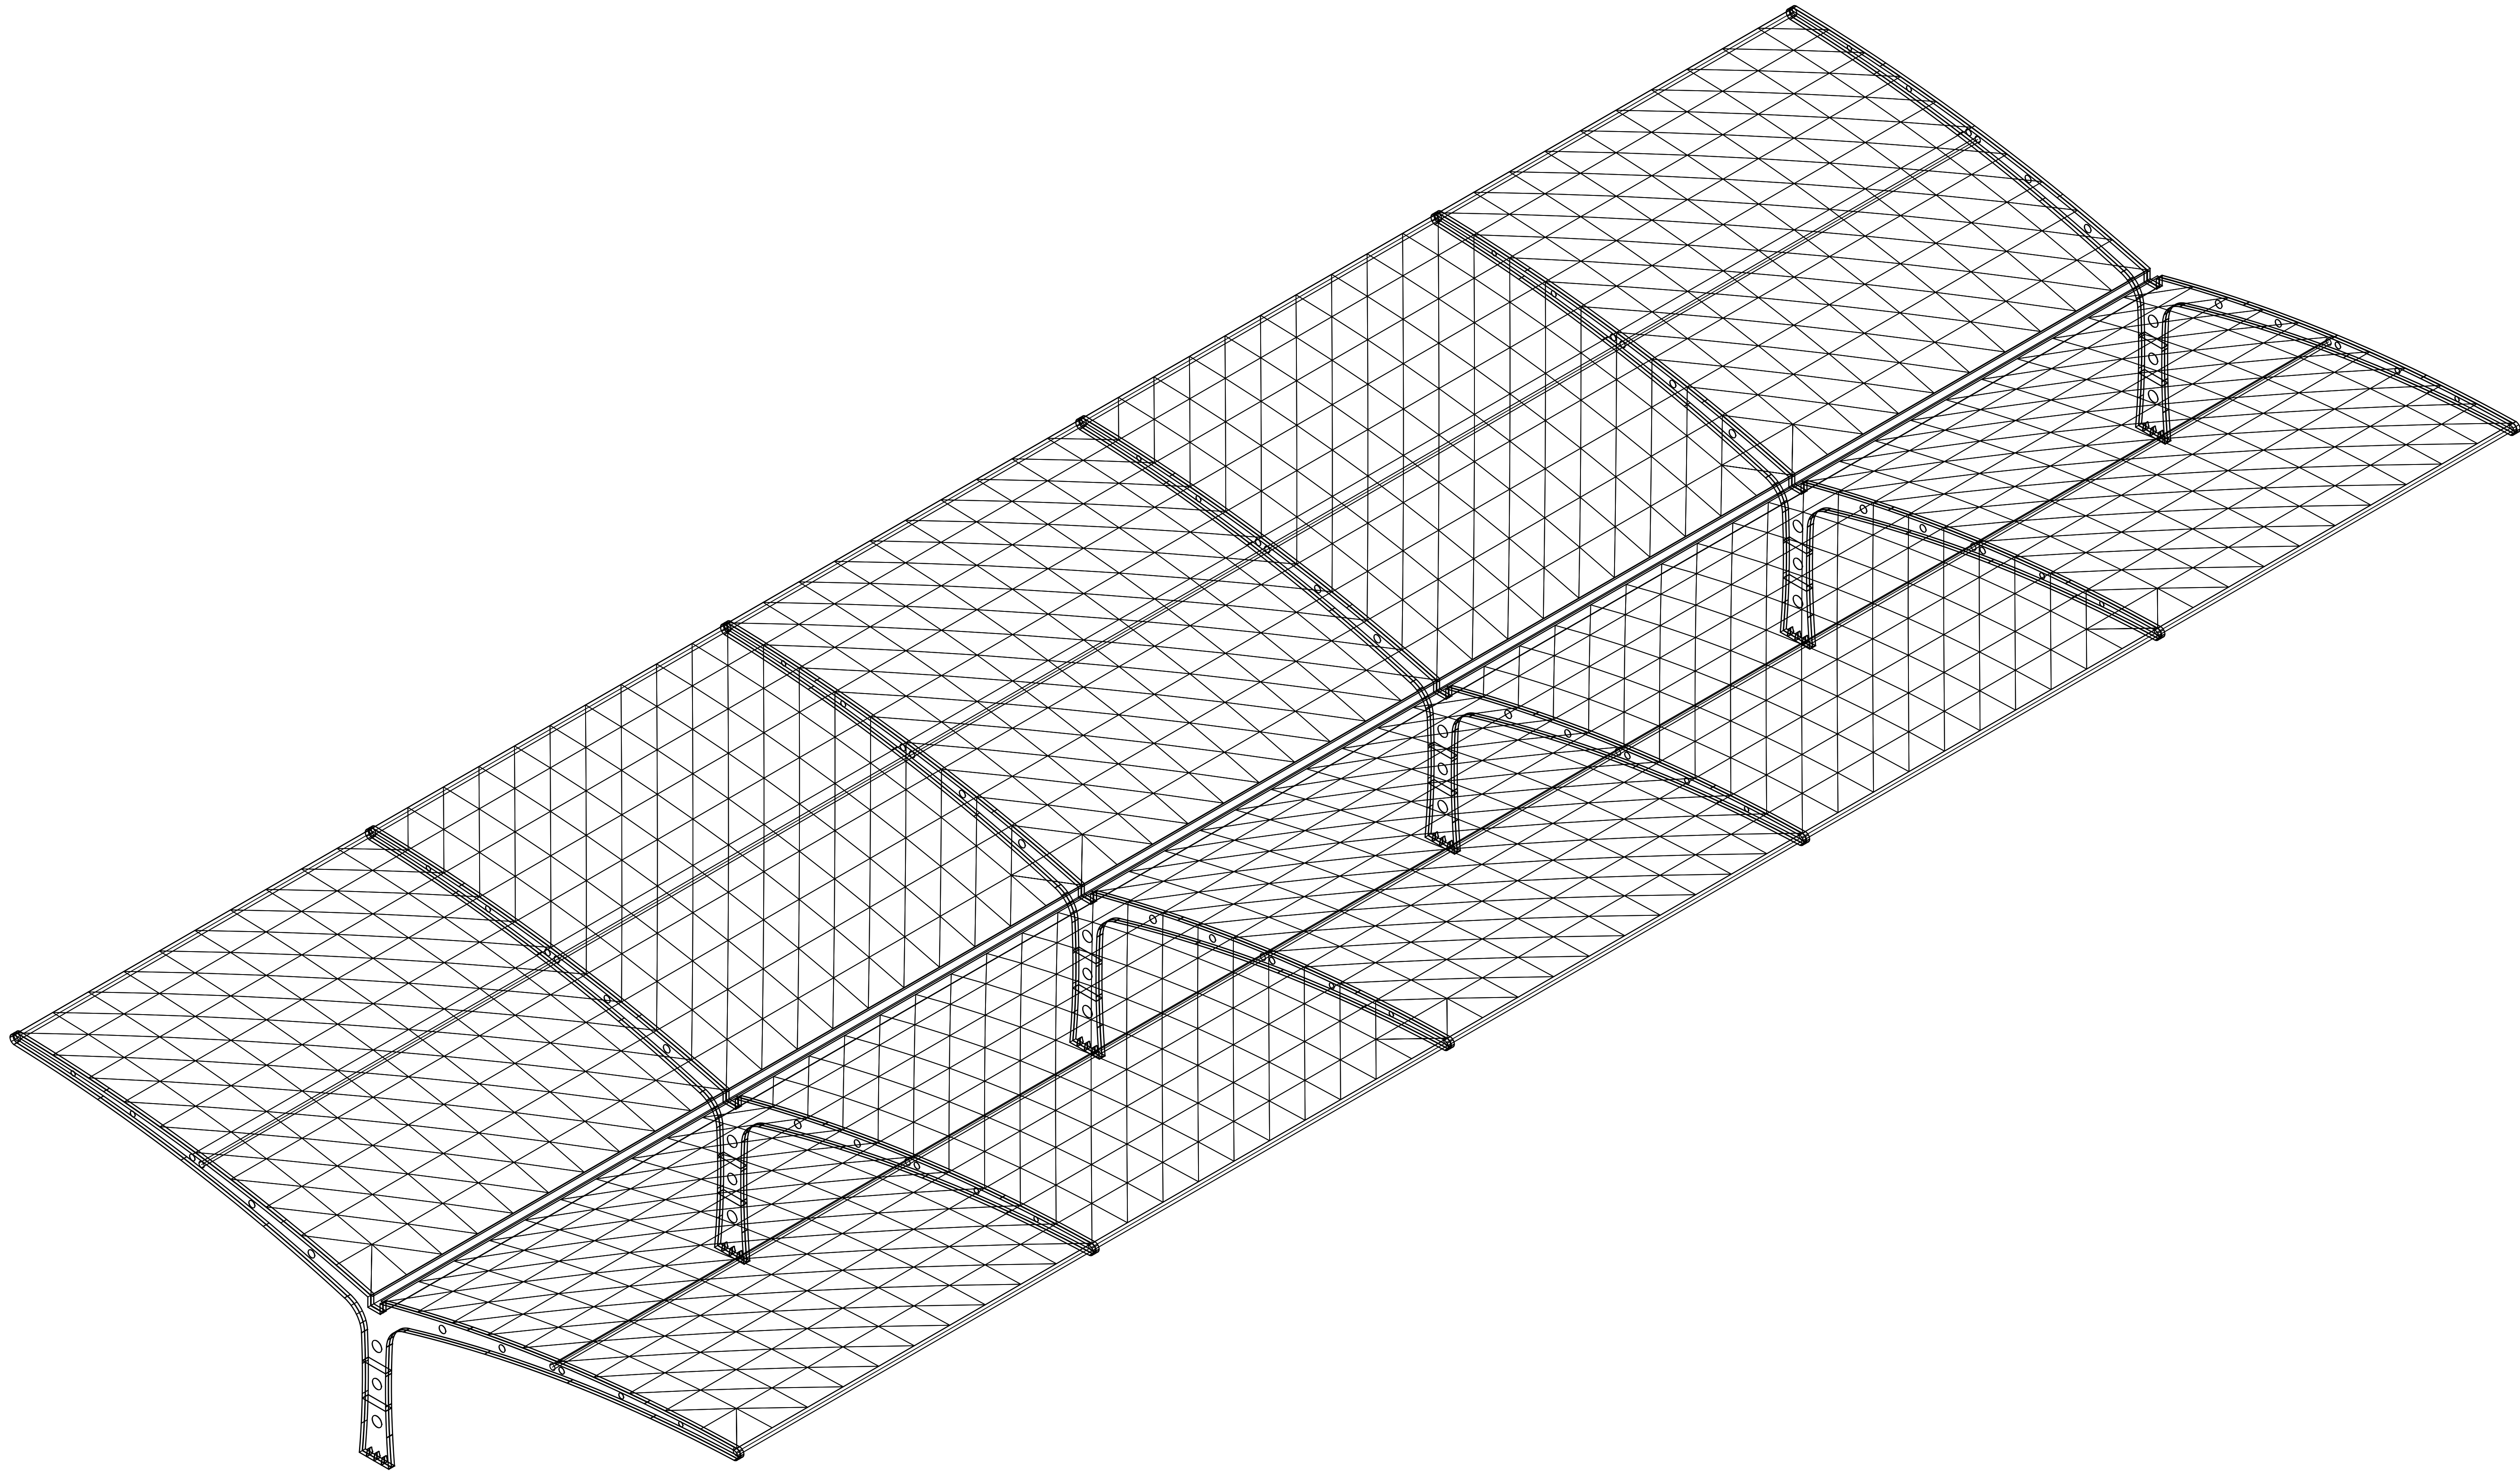


- 注意事项:
- 切勿以比例量度此图，一切应依图示数字为准。
 - 阅读了解此图须与其他有关图纸配合。
 - 图示所有尺寸均须由施工人员在工地现场求证。
 - 如遇尺寸问题，均以现场尺寸为准。
 - 设计图纸只对建设单位认可的建筑单体有效。
 - 图纸使用及修改必须经过设计人员允许。

工程名称 PROJECT	膜结构停车棚工程	审 定 APPROVED		审 核 CHECKER		第一次变更 REV.1		图 类 TYPE	西南等轴侧视图	客户 签名 CLIENT SIGNATURE	
设 计 DESIGNER		制 图 DRAWER		比 例 SCALE		第二次变更 REV.2					
总 设 计 师 CHIEF-DESIGNER		校 对 PROVF-REAKER		日 期 DATE	2023-07-16	第三次变更 REV.3		图 名 DRAWING	方案图	图 号 NUMBER	

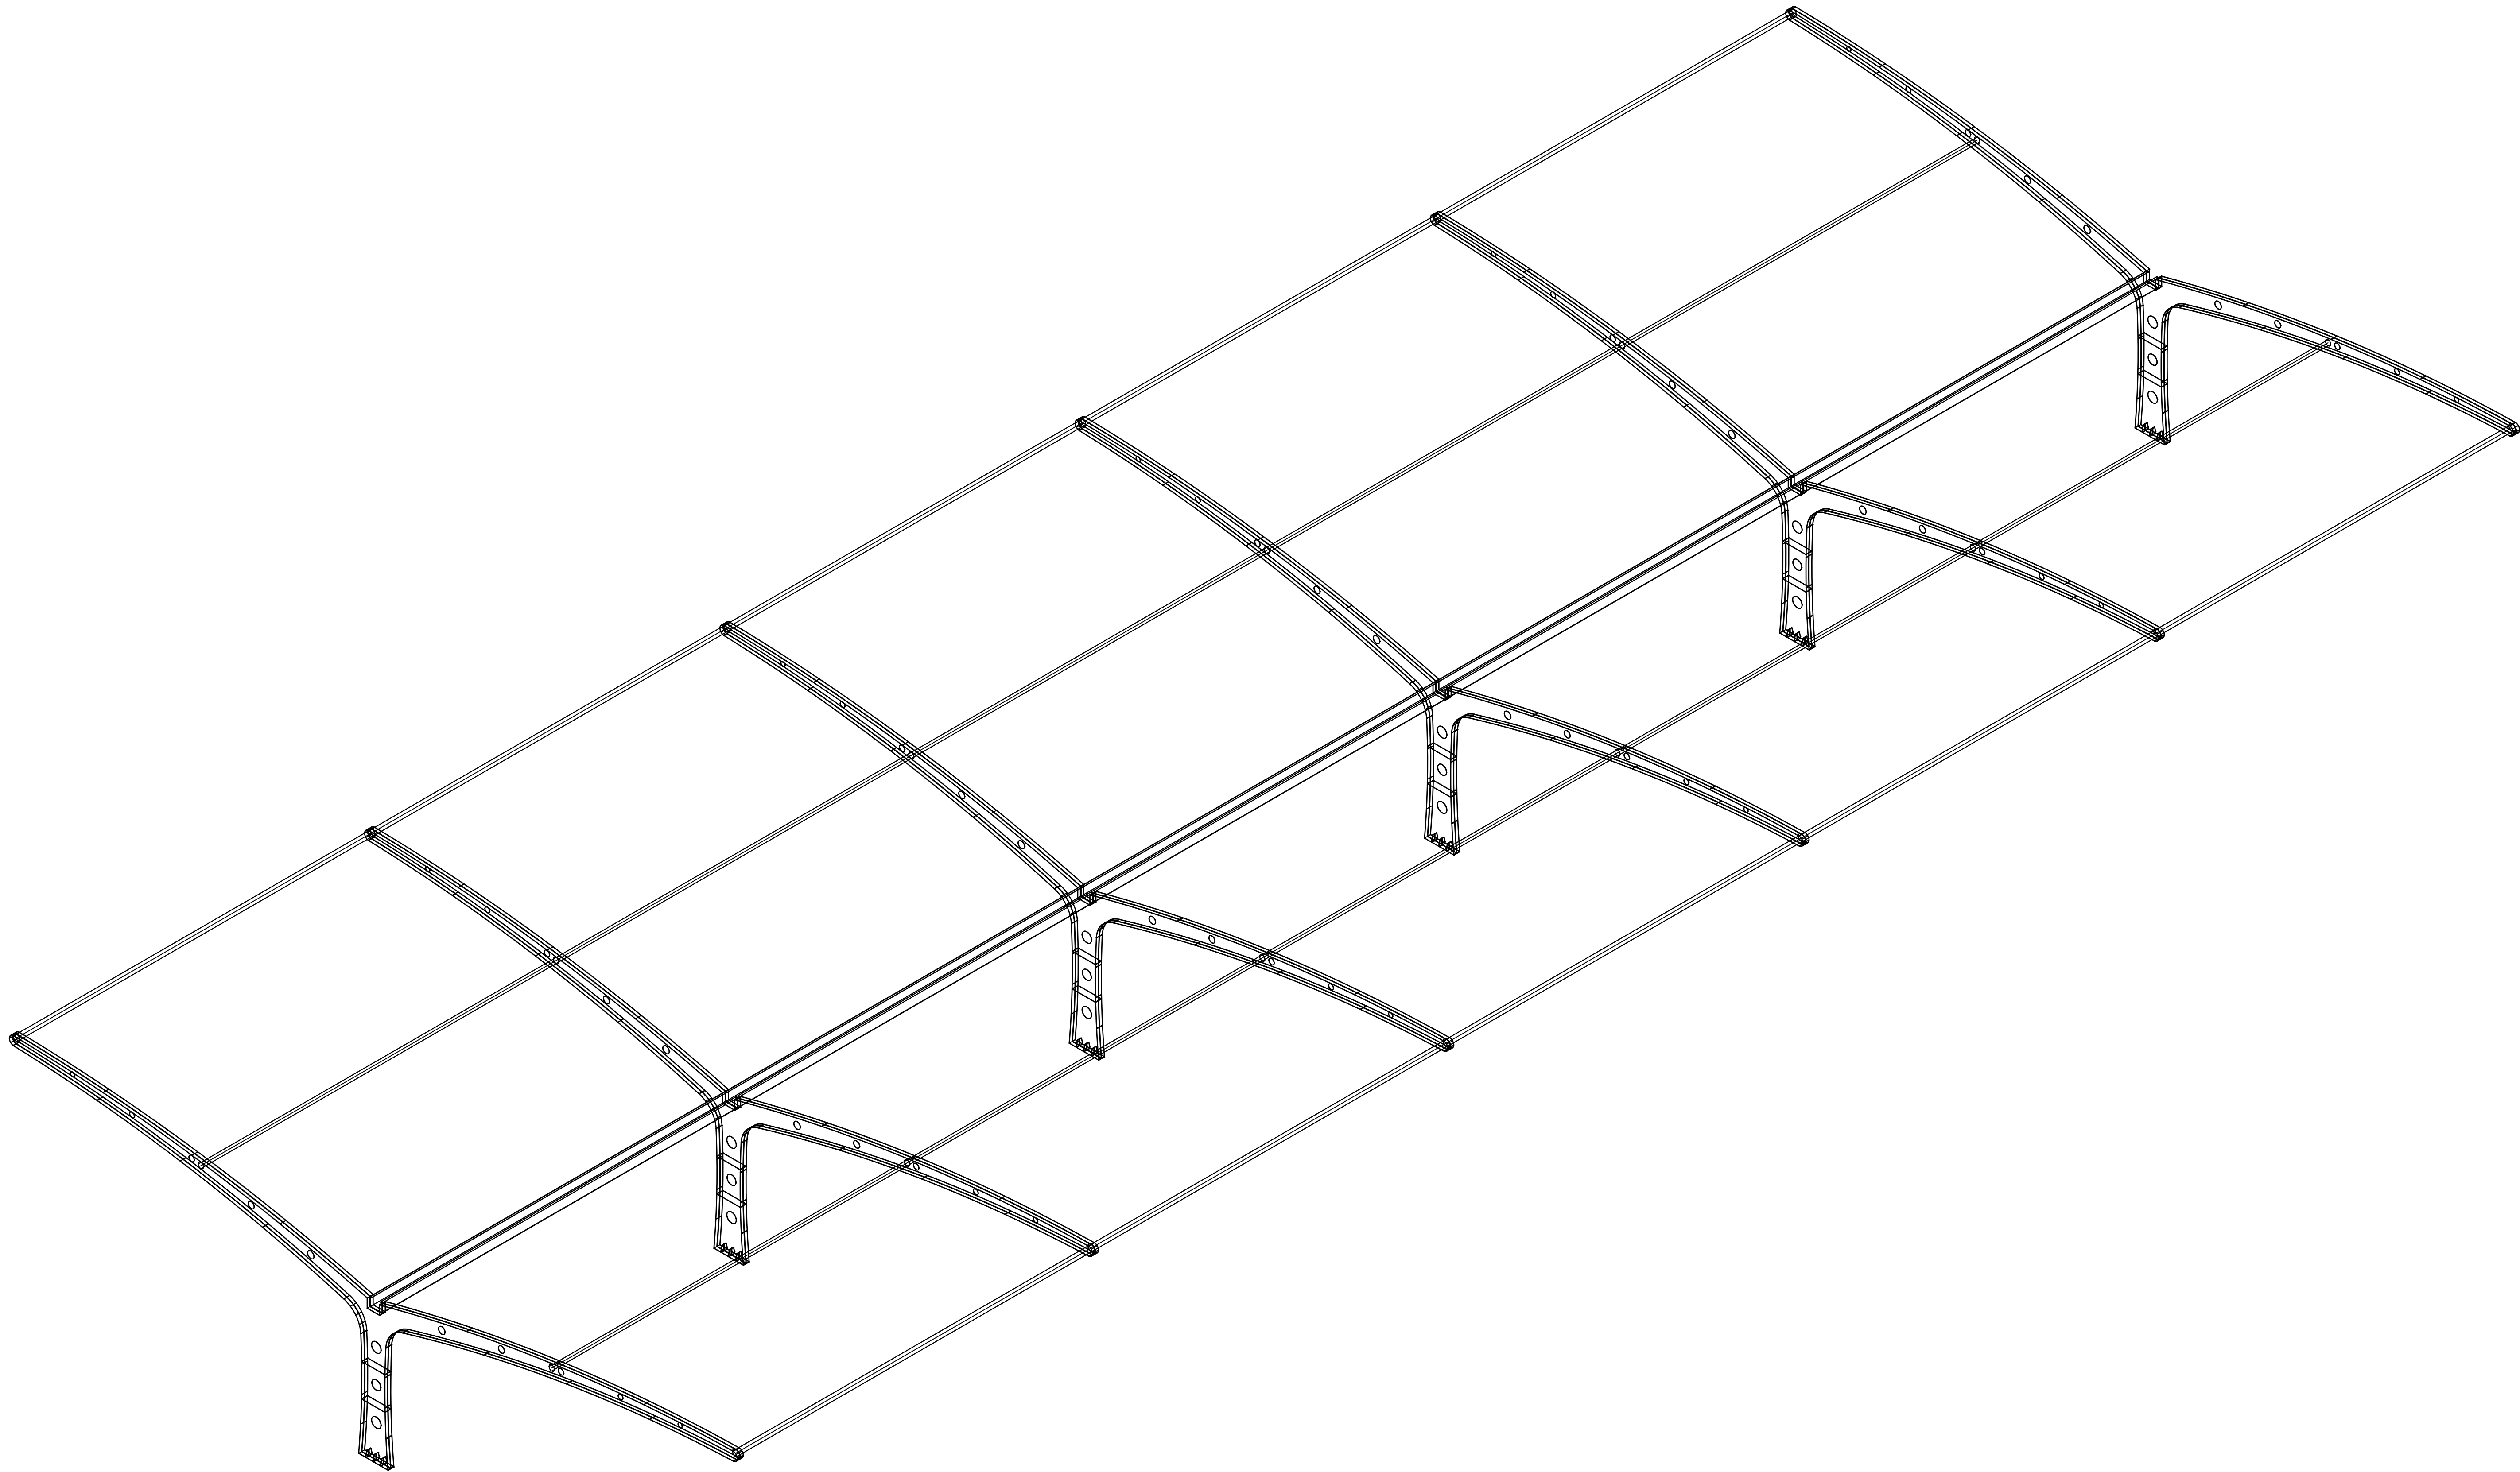


- 注意事项:
- 1 切勿以比例量度此图，一切应依图示数字为准。
 - 2 阅读了解此图须与其他有关图纸配合。
 - 3 图示所有尺寸均须由施工人员在工地现场求证。
 - 4 如遇尺寸问题，均以现场尺寸为准。
 - 5 设计图纸只对建设单位认可的建筑单体有效。
 - 6 图纸使用及修改必须经过设计人员允许。


工程名称 PROJECT	膜结构停车棚工程	审 定 APPROVED		审 核 CHECKER		第一次变更 REV.1		图 类 TYPE	骨架图	客户 签名 CLIENT SIGNATURE	
设 计 DESIGNER		制 图 DRAWER		比 例 SCALE		第二次变更 REV.2					
总 设 计 师 CHIEF-DESIGNER		校 对 PROVF-REAKER		日 期 DATE	2023-07-16	第三次变更 REV.3		图 名 DRAWING	方案图	图 号 NUMBER	

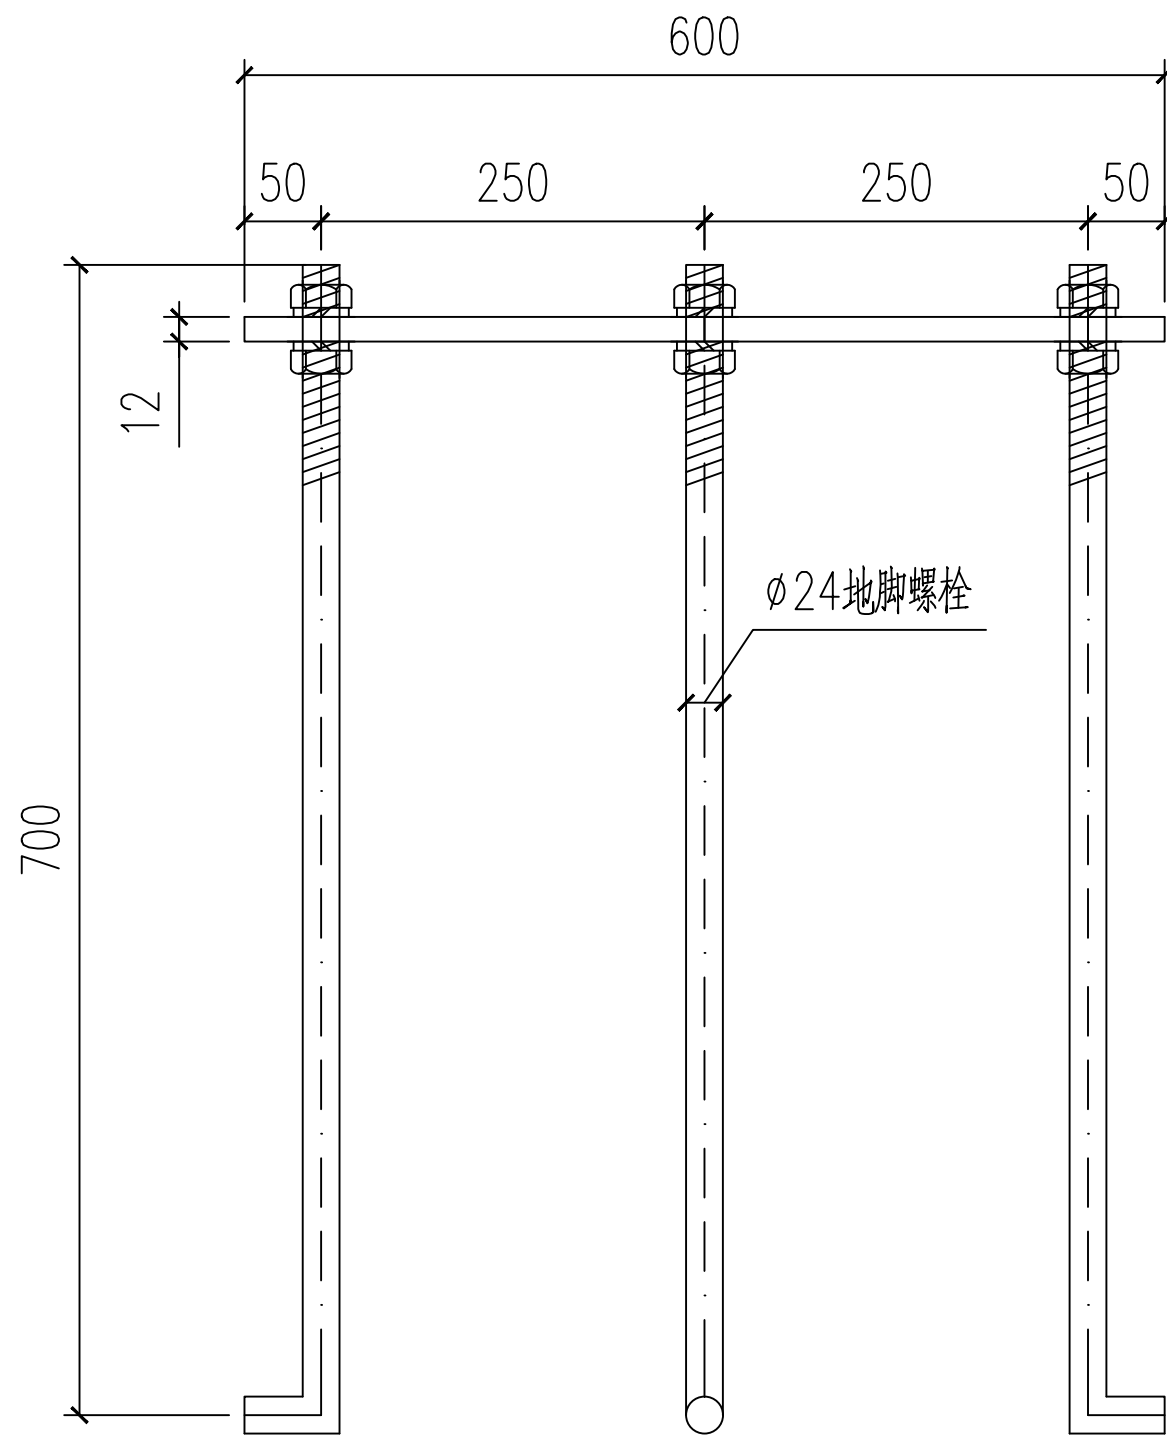


预埋件立面

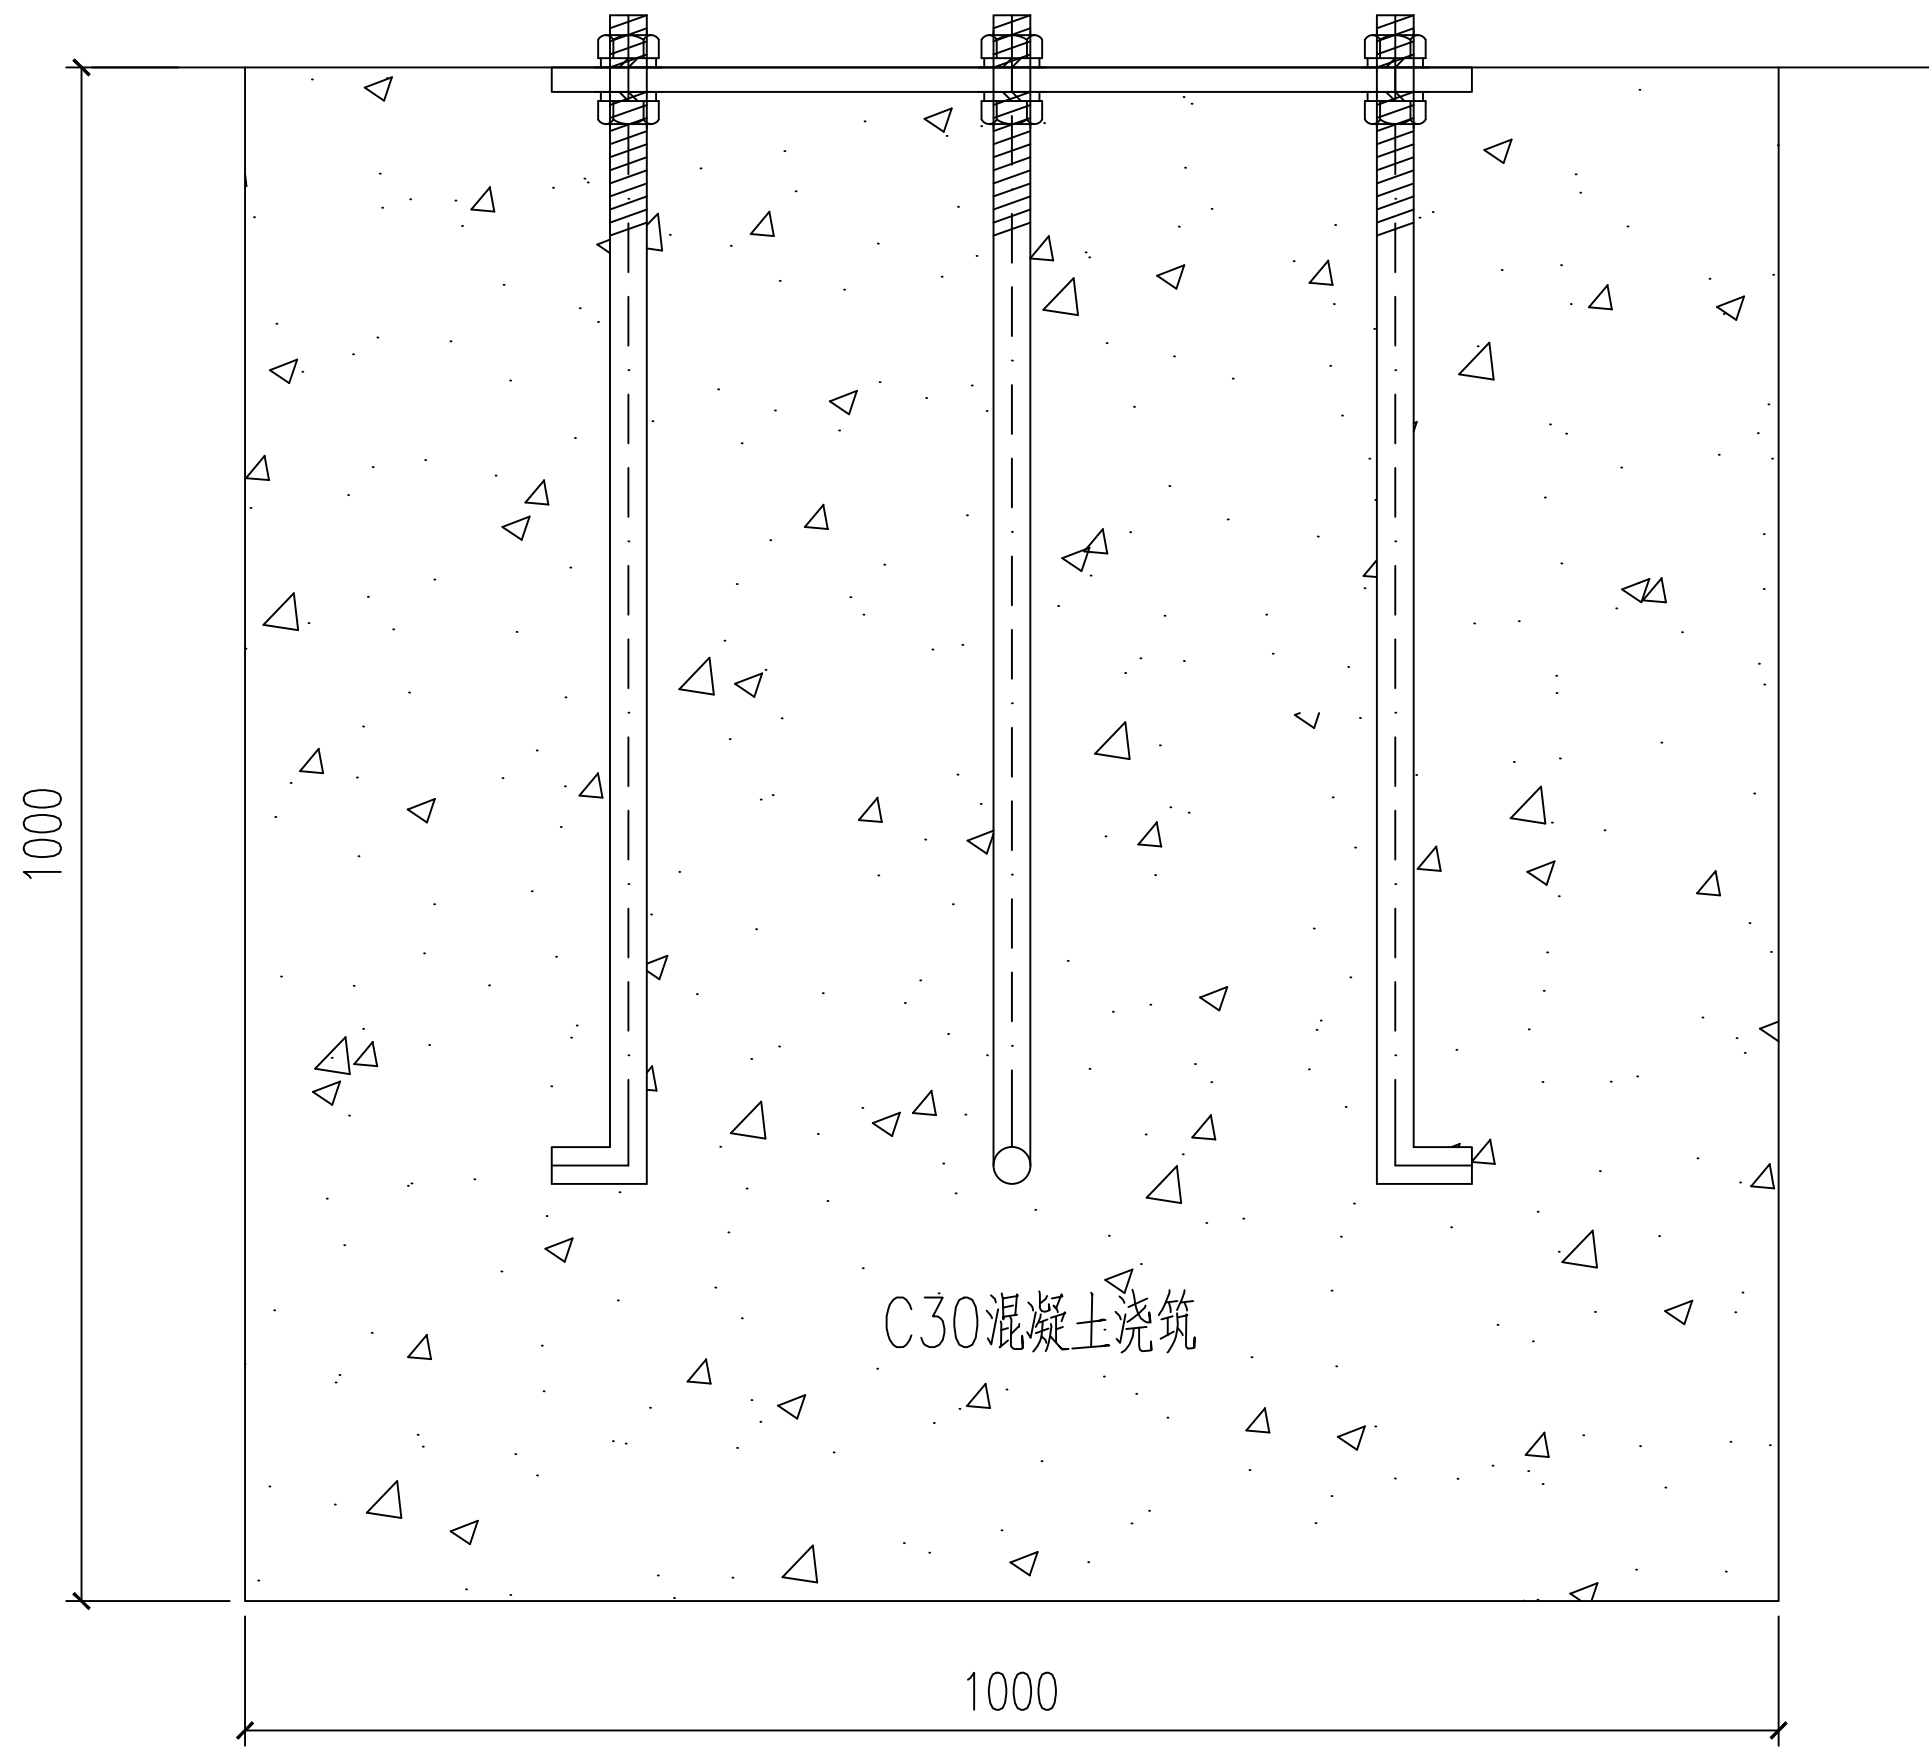

基础坑立面

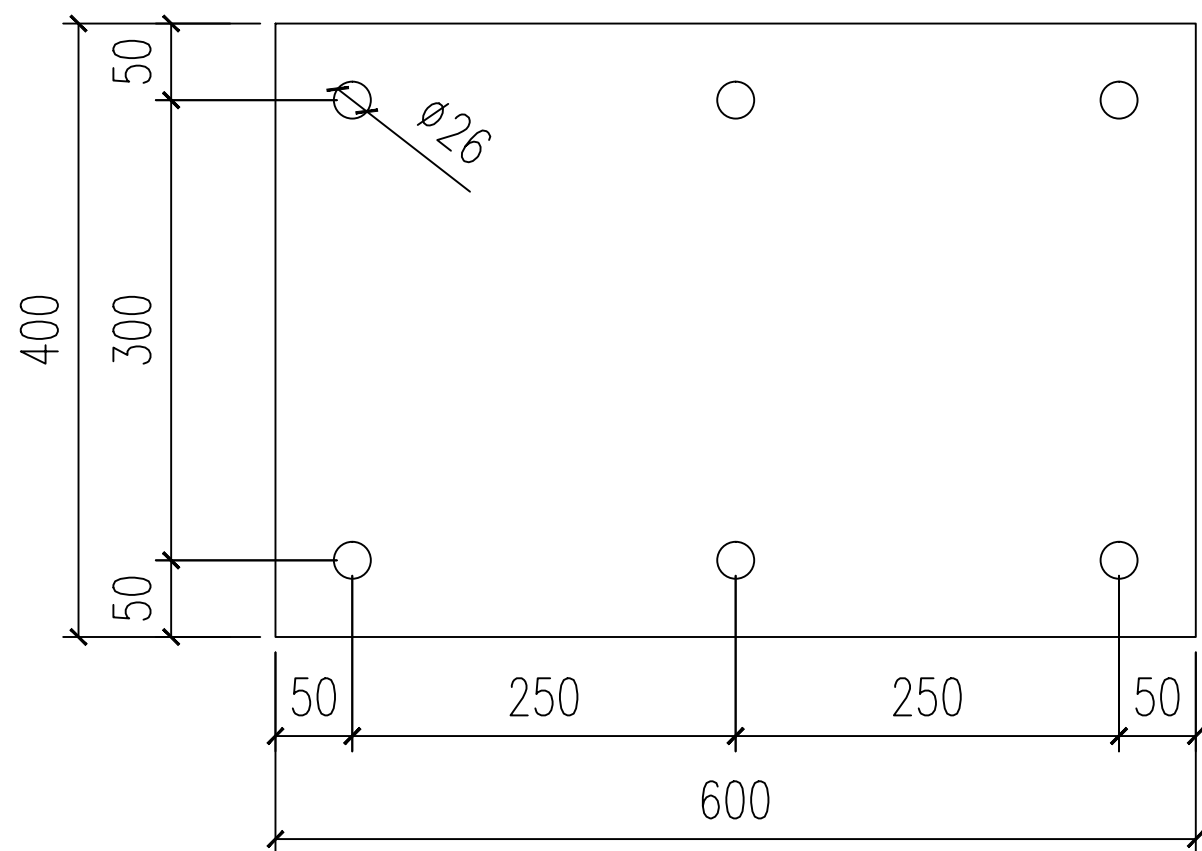

预埋板尺寸 12mm

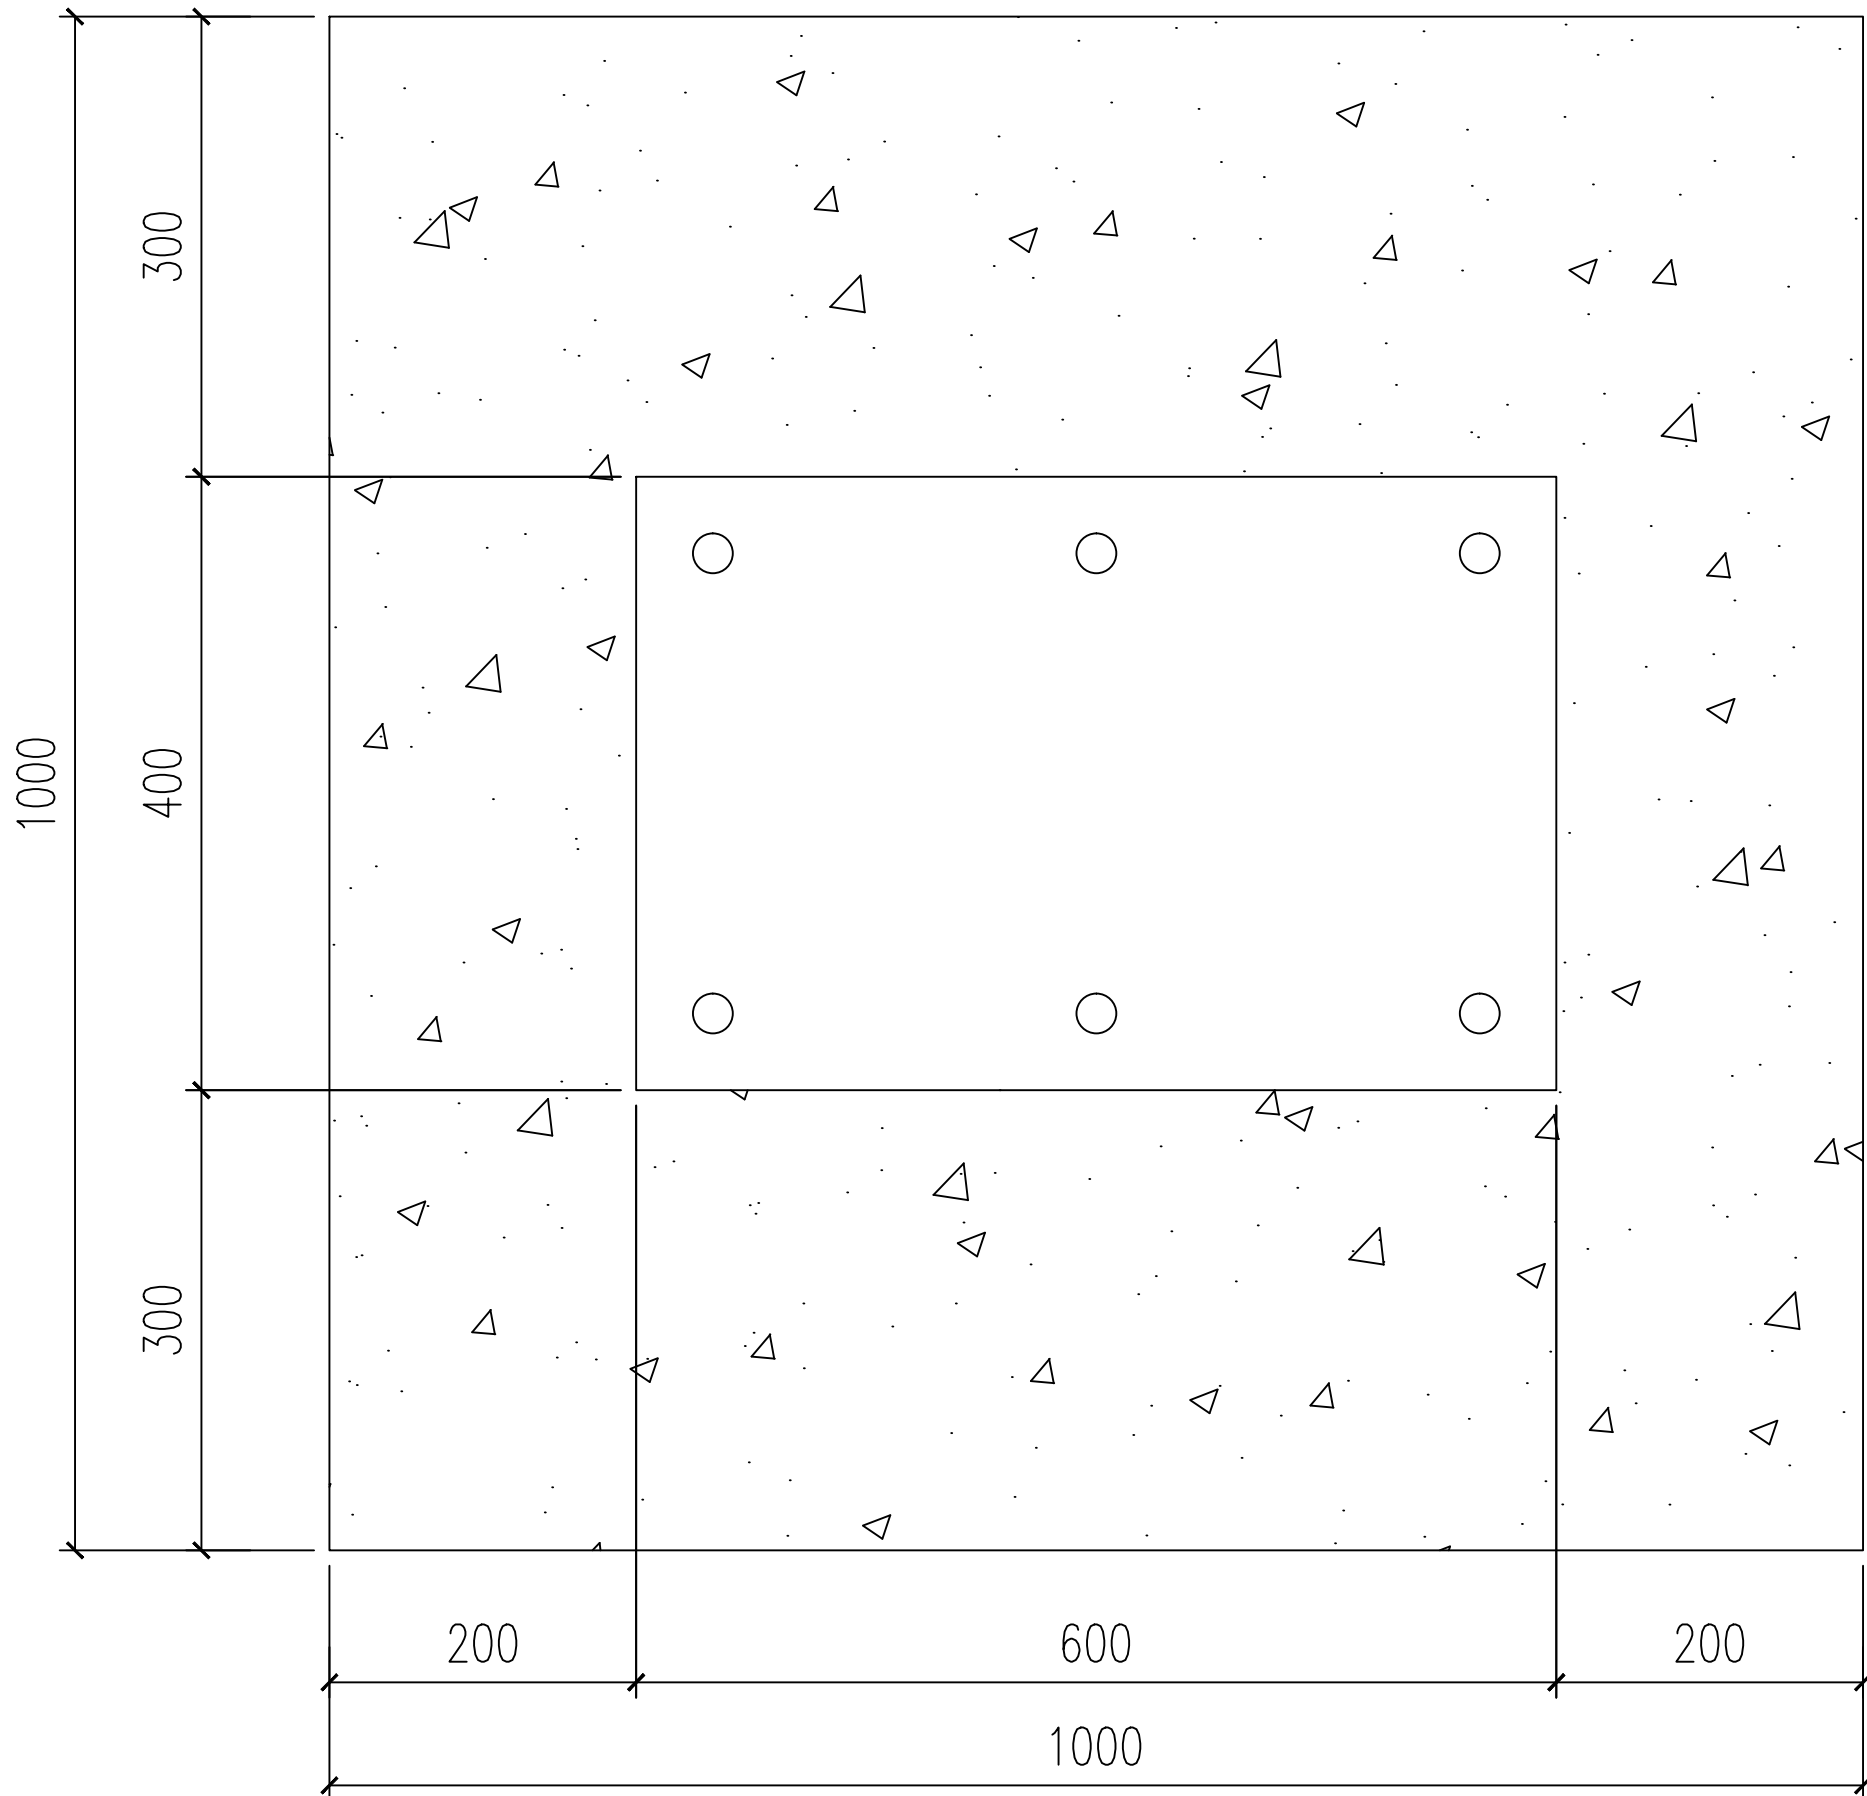


预埋件放置平面

- 注意事项:
- 切勿以比例量度此图，一切应依图示数字为准。
 - 阅读了解此图须与其他有关图纸配合。
 - 图示所有尺寸均须由施工人员在工地现场求证。
 - 如遇尺寸问题，均以现场尺寸为准。
 - 设计图纸只对建设单位认可的建筑单体有效。
 - 图纸使用及修改必须经过设计人员允许。

工程名称 PROJECT	膜结构停车棚工程	审 定 APPROVED		审 核 CHECKER		第一次变更 REV.1		图 类 TYPE	骨架图	客 户 签 名 CLIENT SIGNATURE	
设 计 DESIGNER		制 图 DRAWER		比 例 SCALE		第二次变更 REV.2		图 名 DRAWING	方案图	图 号 NUMBER	
总 设 计 师 CHIEF-DESIGNER		校 对 PROVF-REAKER		日 期 DATE	2023-07-16	第三次变更 REV.3					

装订线

装订线

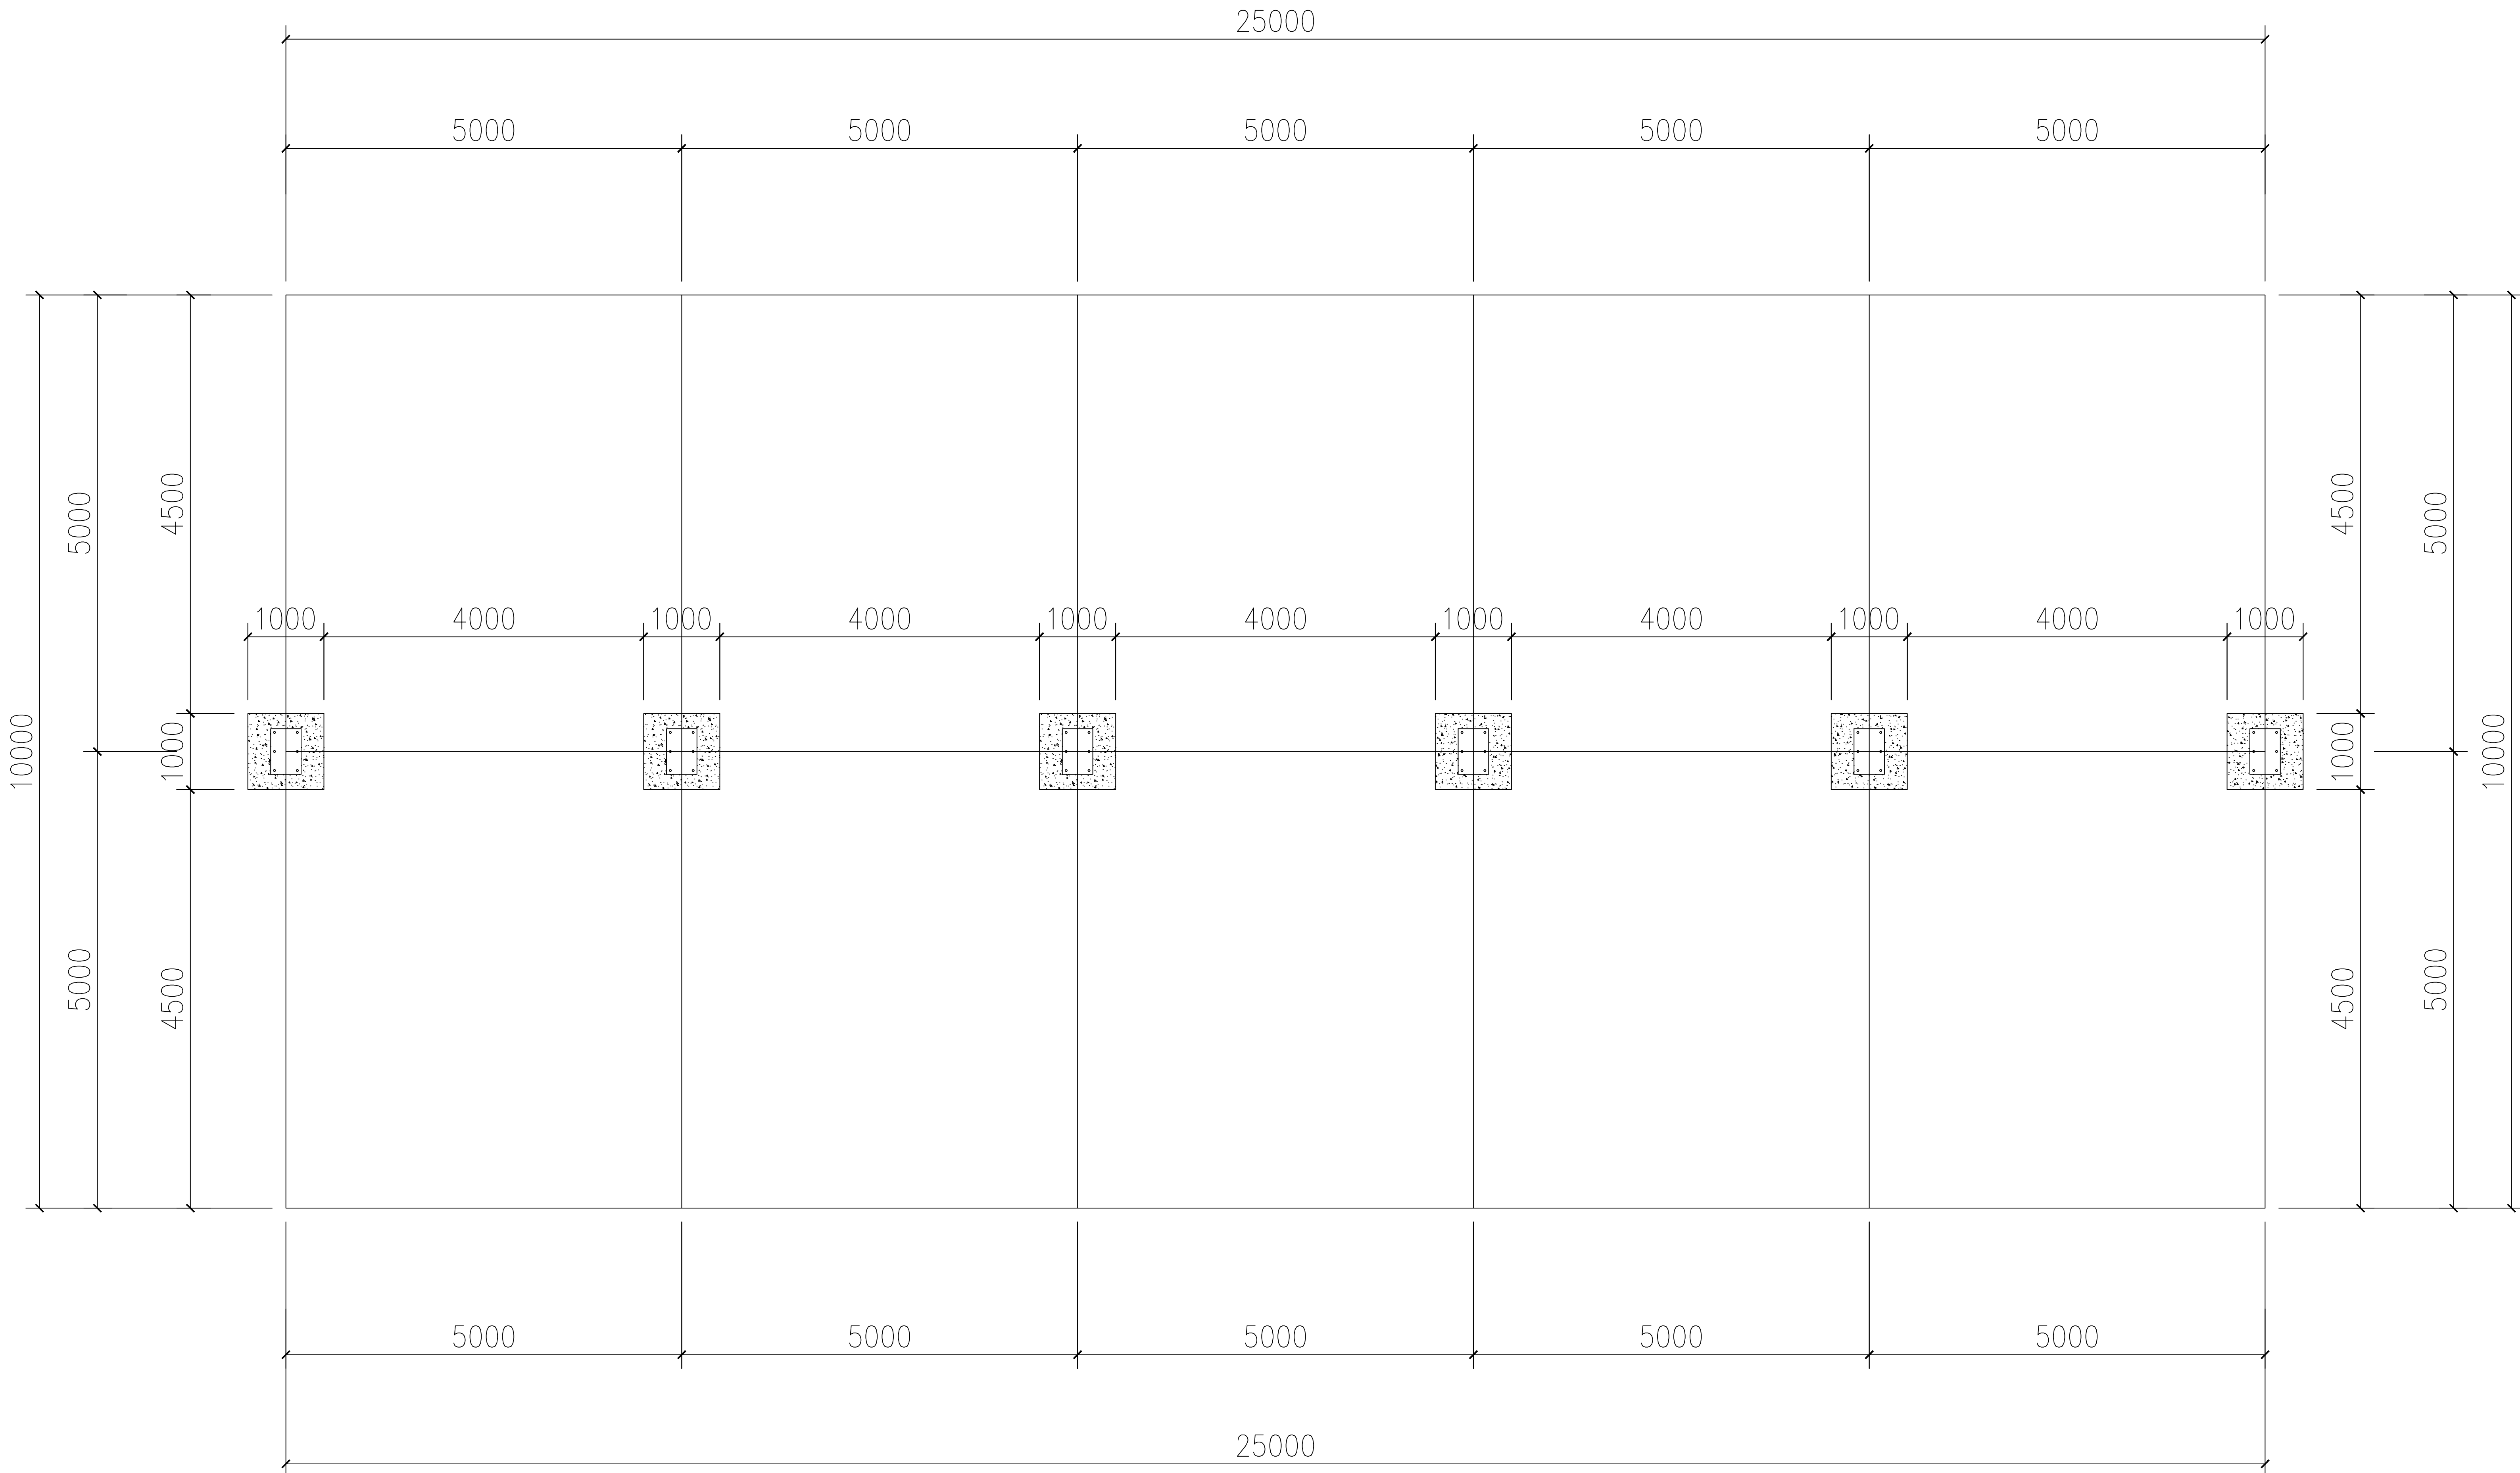

- 注意事项:
- 1 切勿以比例量度此图，一切应依图示数字为准。
 - 2 阅读了解此图须与其他有关图纸配合。
 - 3 图示所有尺寸均须由施工人员在工地现场求证。
 - 4 如遇尺寸问题，均以现场尺寸为准。
 - 5 设计图纸只对建设单位认可的建筑单体有效。
 - 6 图纸使用及修改必须经过设计人员允许。

工程名称 PROJECT	膜结构停车棚工程	审 定 APPROVED		审 核 CHECKER		第一次变更 REV.1		图 类 TYPE	基础图	客 户 签 名 CLIENT SIGNATURE	
设 计 DESIGNER		制 图 DRAWER		比 例 SCALE		第二次变更 REV.2					
总 设 计 师 CHIEF-DESIGNER		校 对 PROVF-REAKER		日 期 DATE	2023-07-16	第三次变更 REV.3			方案图	图 号 NUMBER	